


**WEHRANLAGE UND
WASSERFASSUNG**
DETAILPLAN 76.1043.00.204

DRUCKLEITUNG L=240m


UNTERWASSERKANAL L=85m

MASCHINENHAUS
DETAILPLAN 76.1043.00.203


WASSERRÜCKGABE

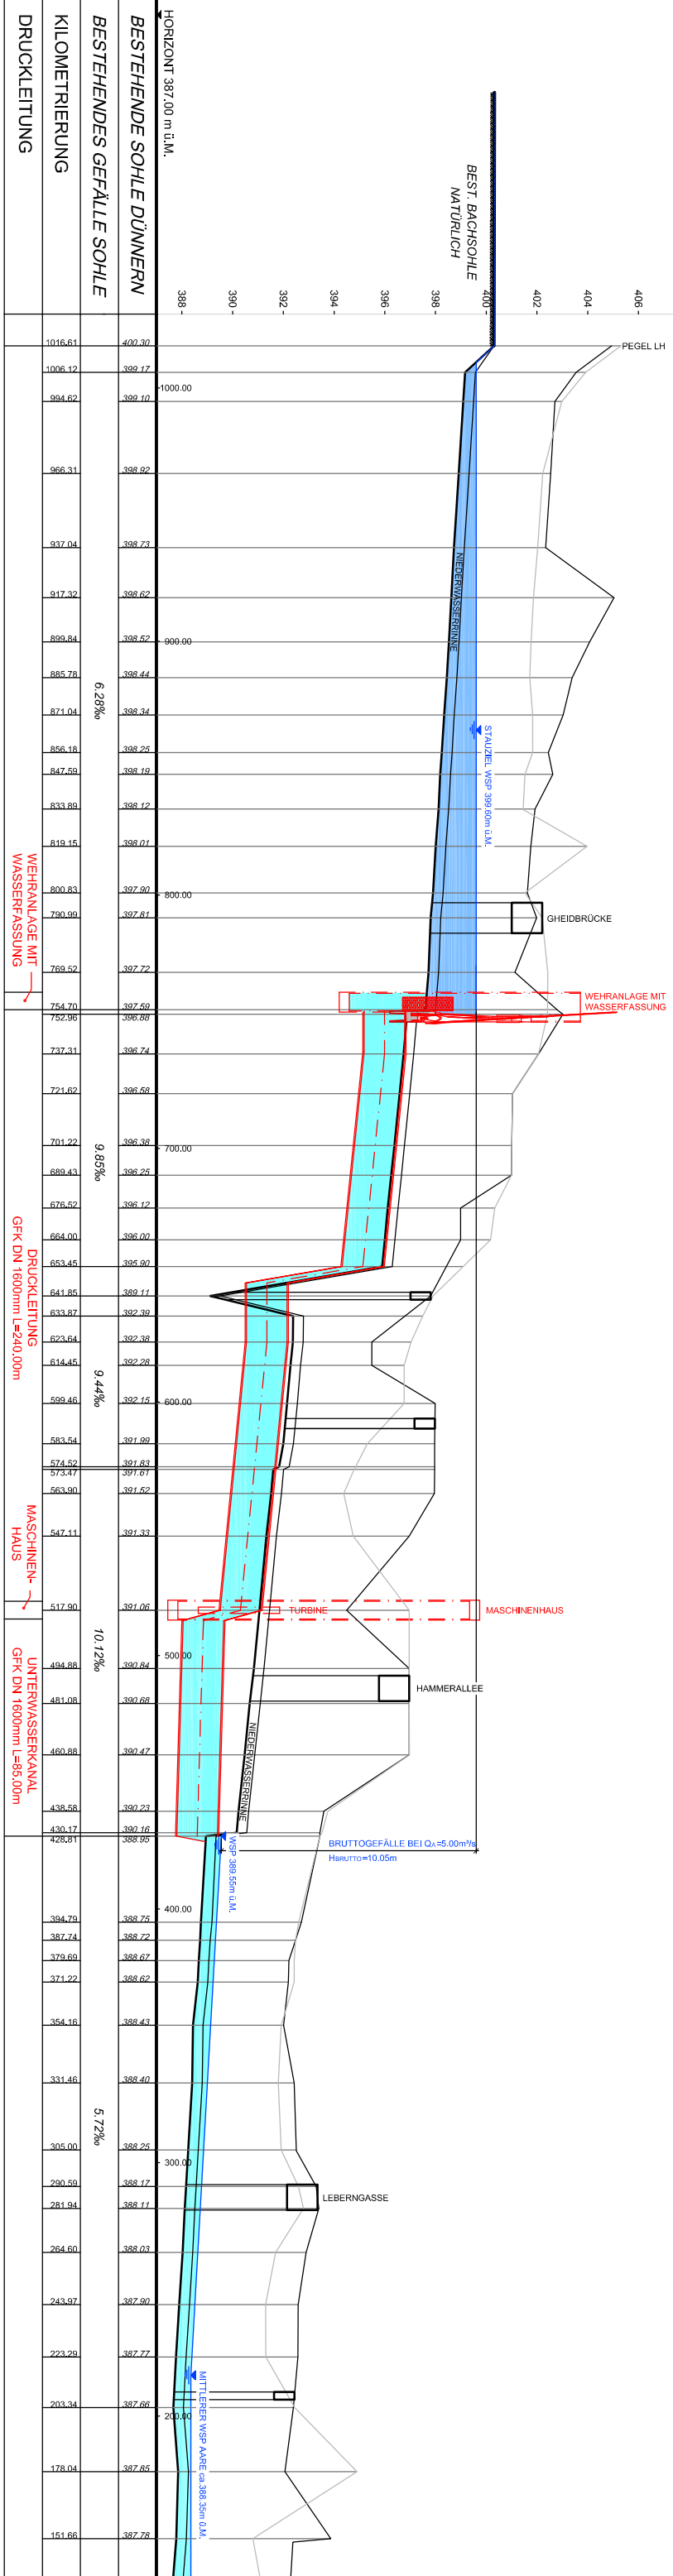


SCHNITT MASCHINENHAUS 1:100

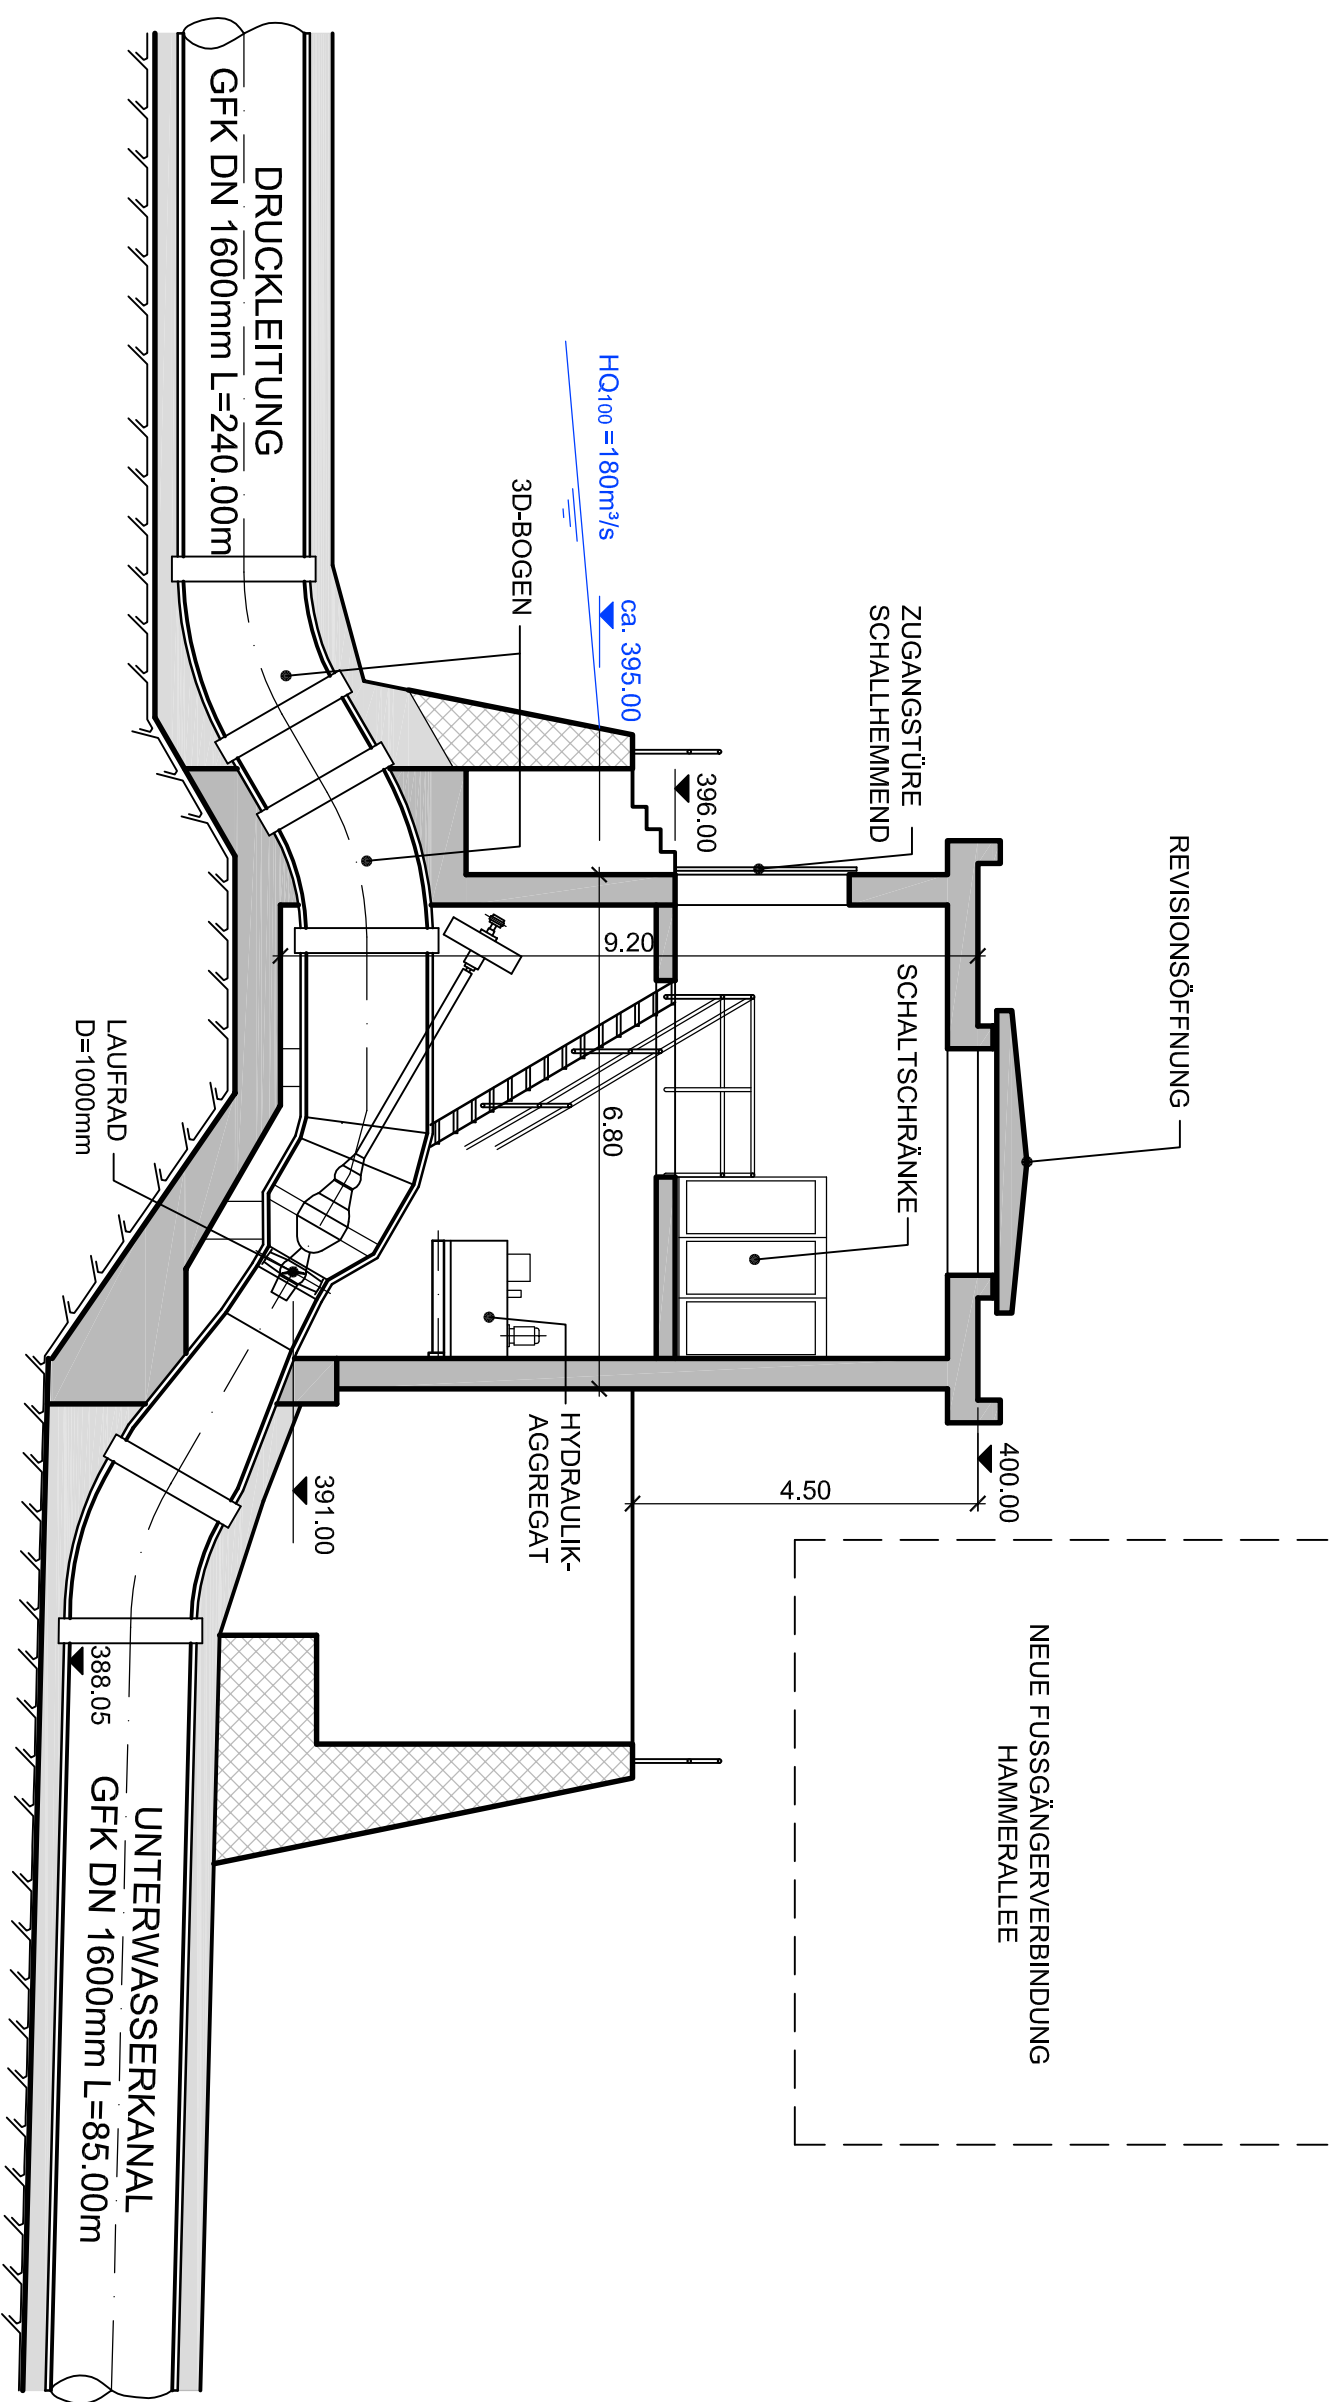

ANSICHT B-B WEHRANLAGE UND WASSERFASSUNG 1:100

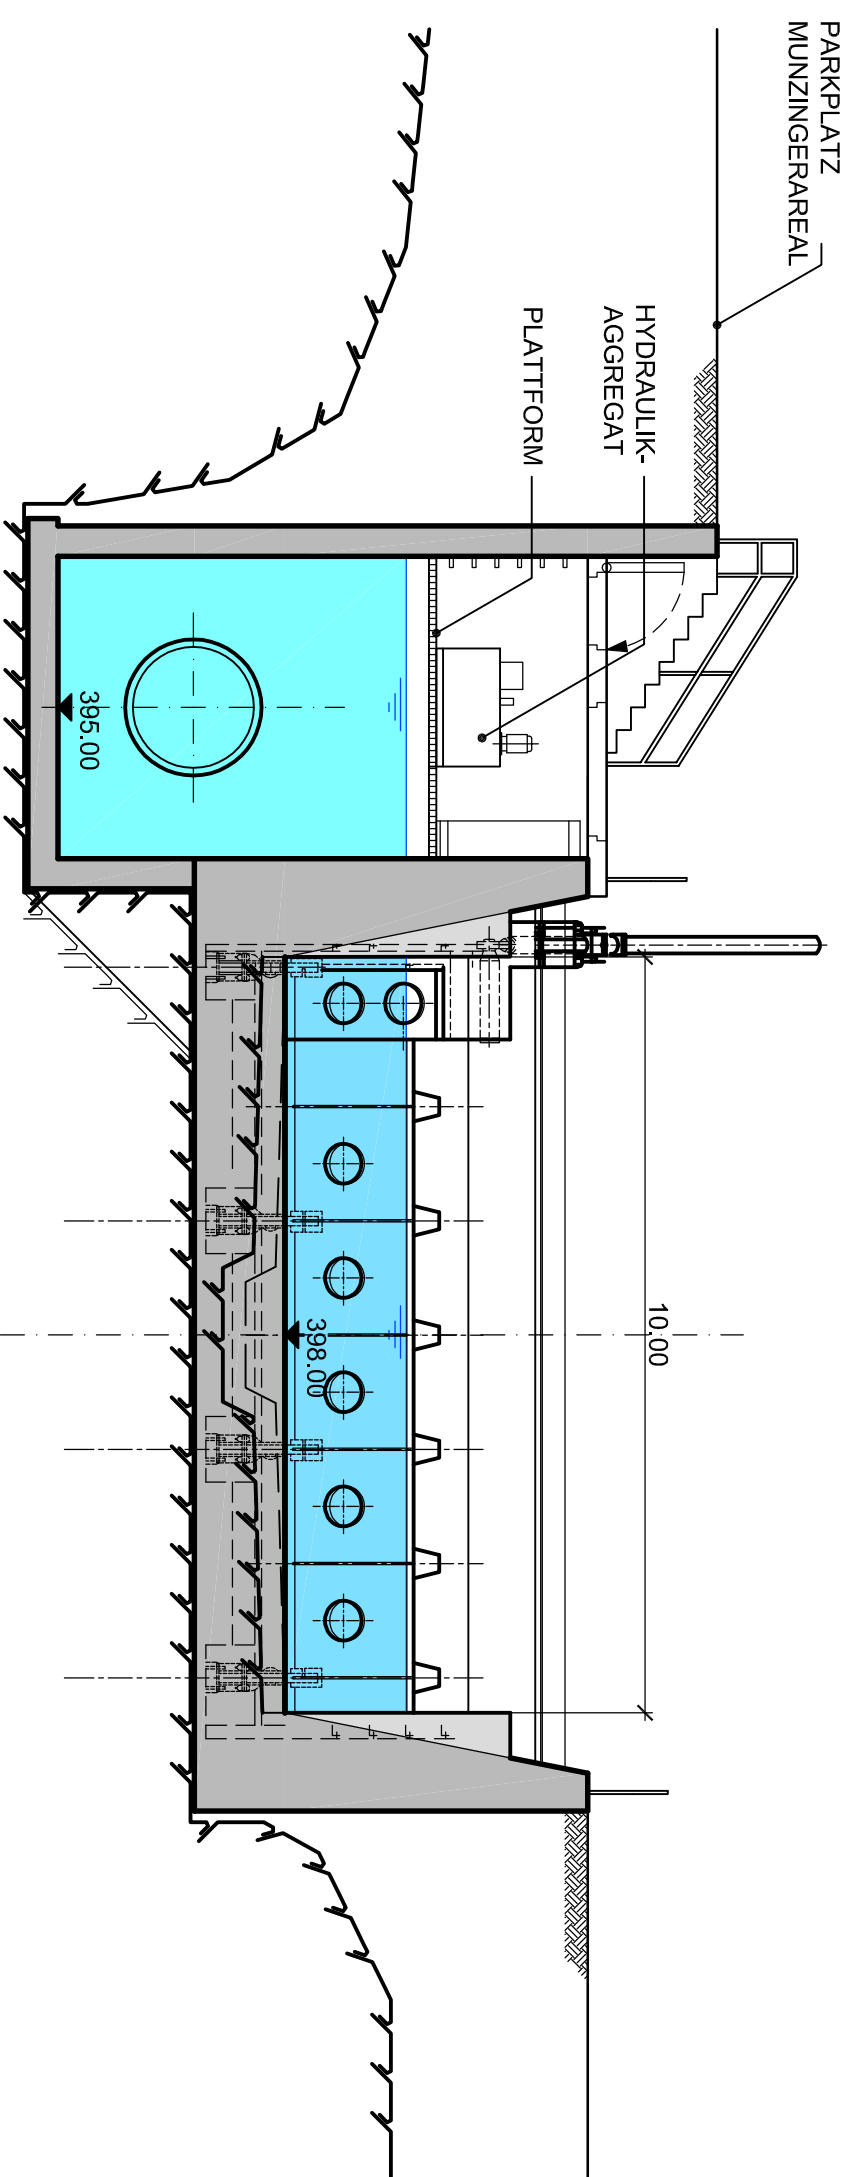

SCHNITT A-A WEHRANLAGE 1:100

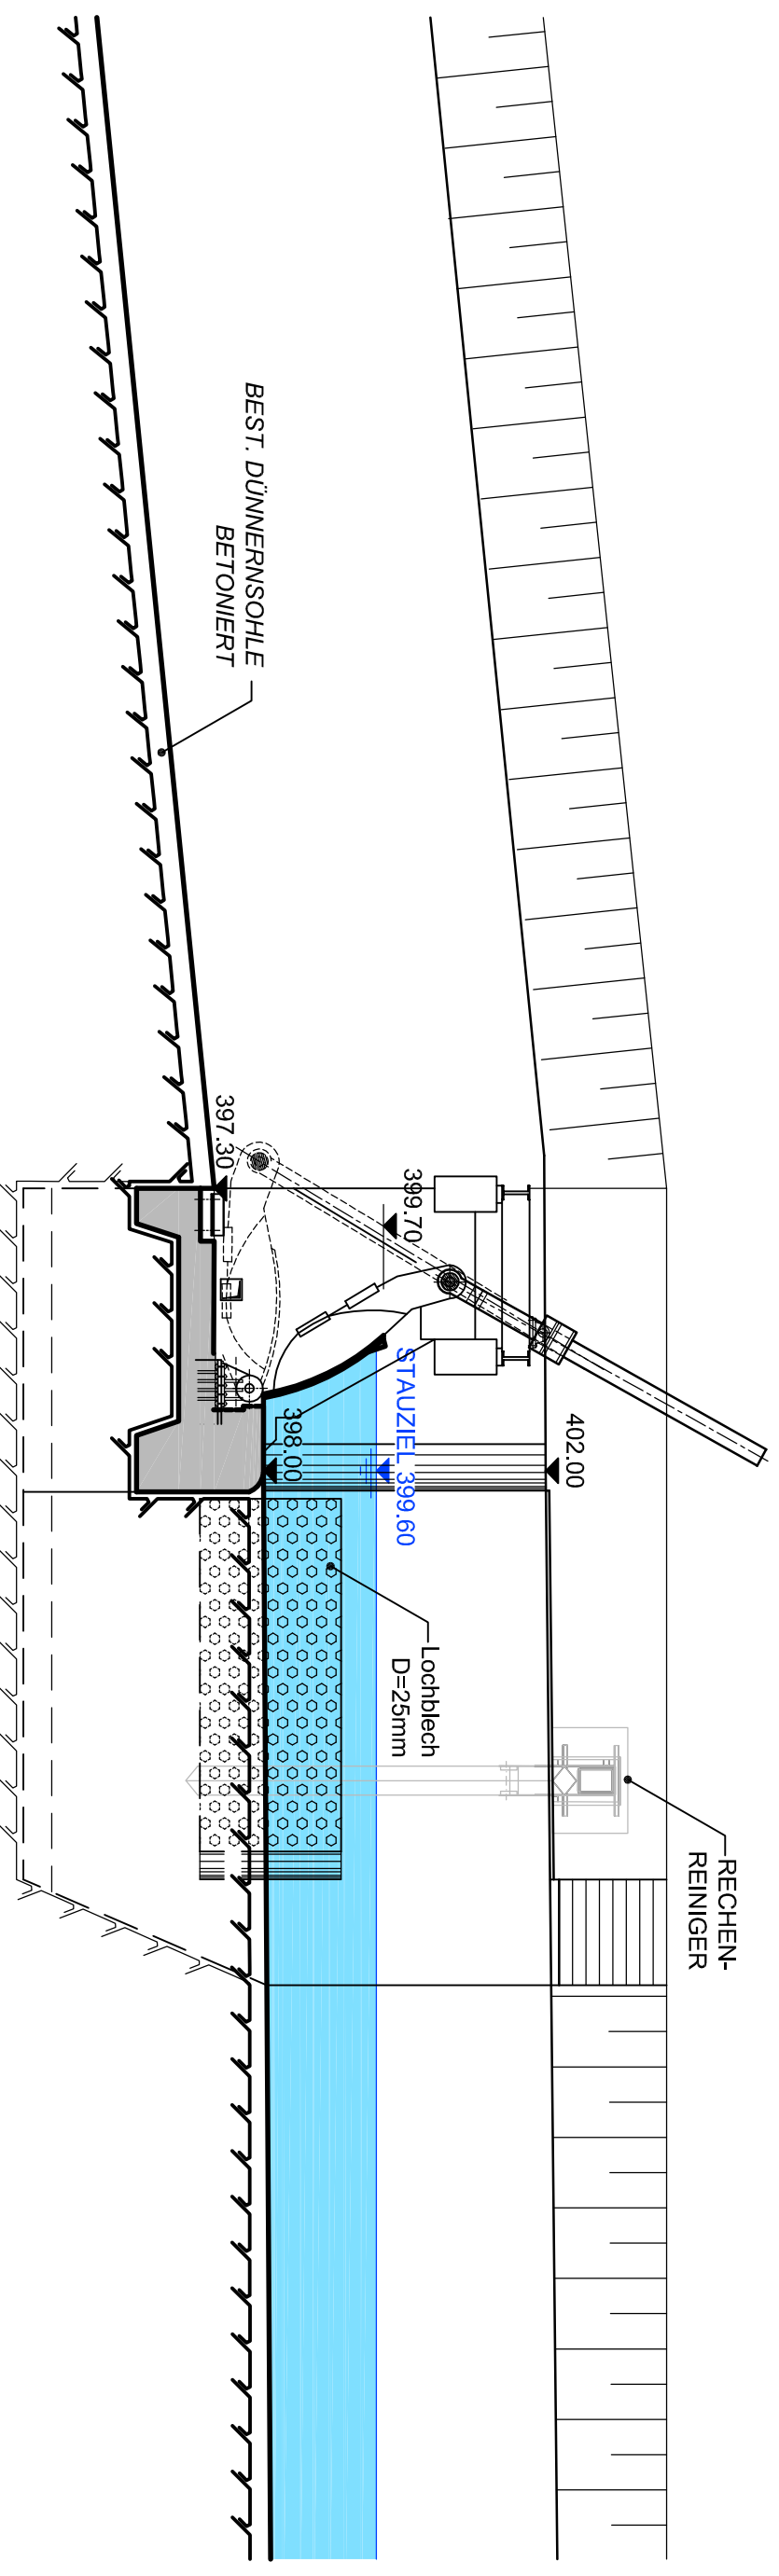

NORMALPROFIL 1:100 DRUCKLEITUNG

